


ALTERNATIVE SPACE TEMPORARY CONTEMPORARY

2014. July

外光の入る窓

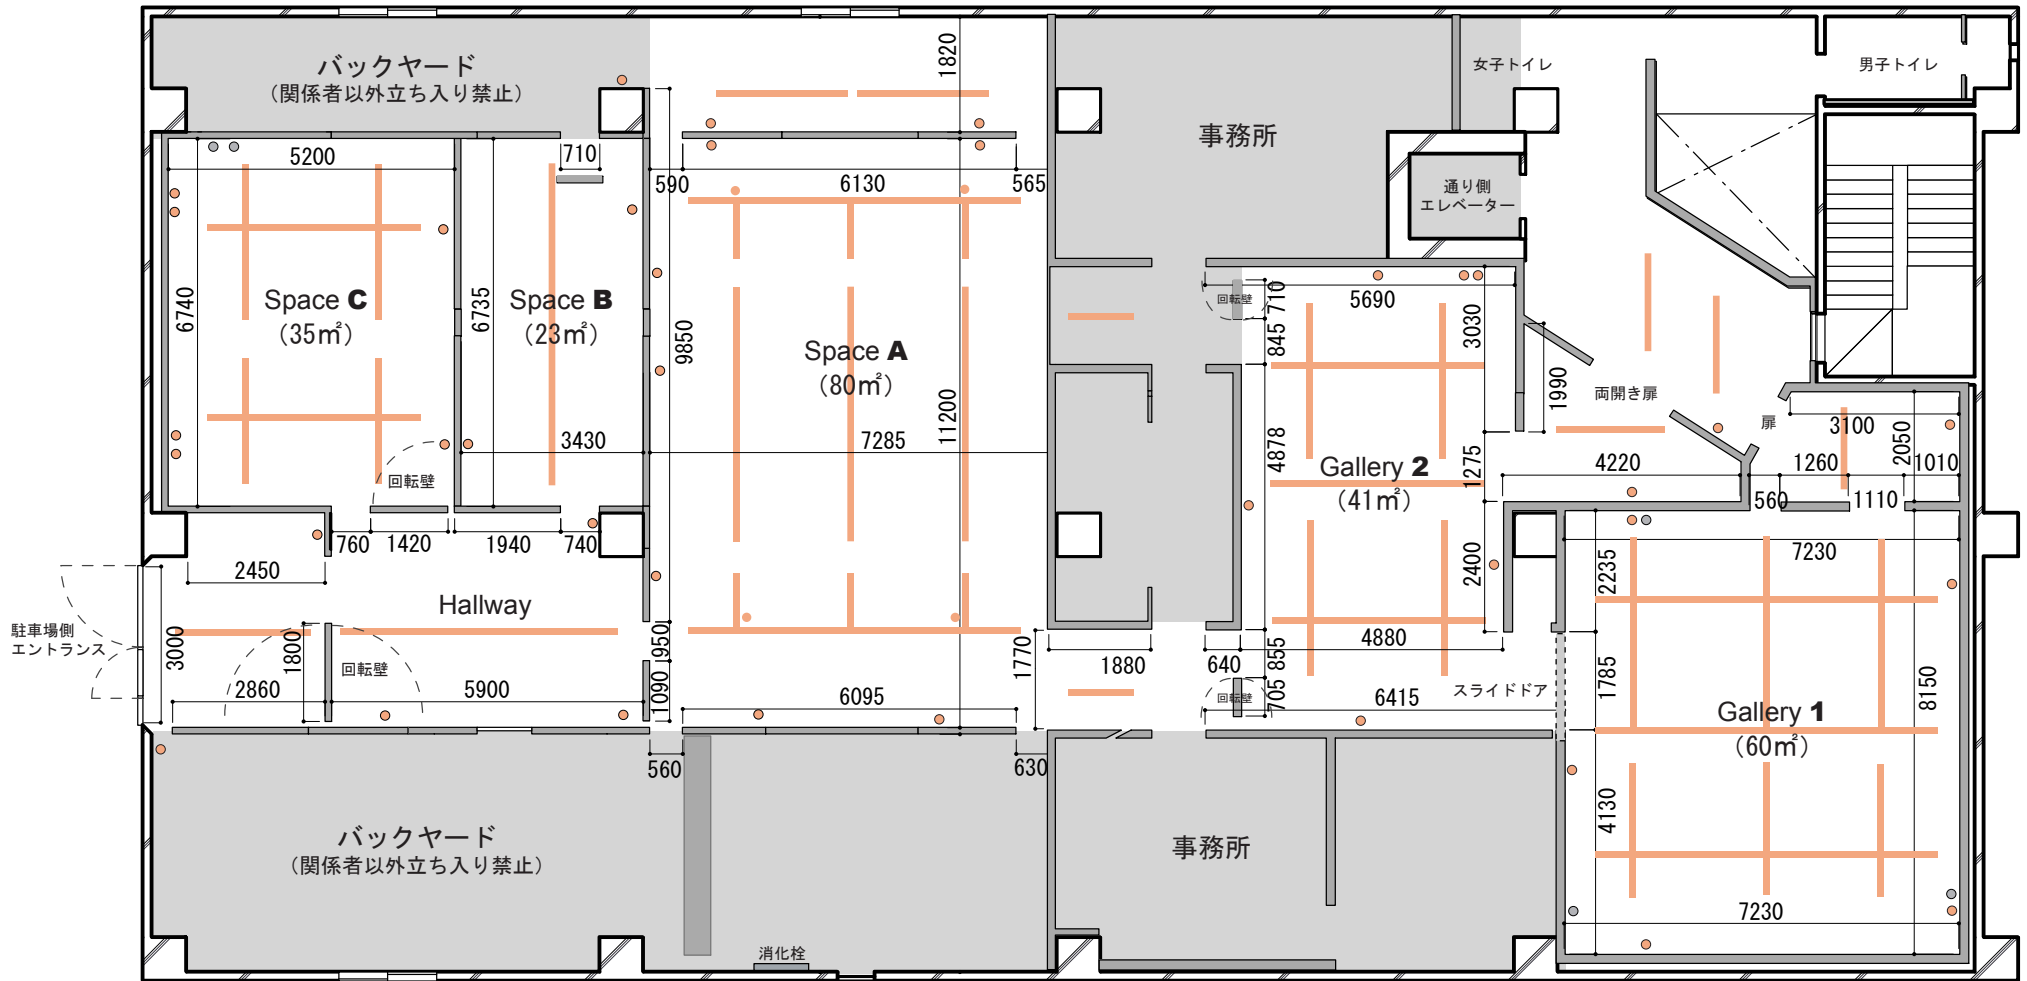

※スペース内の寸法は設計時の寸法です。壁を一旦取り外してから再度組みなおしている部分もあるので、数字は参考程度と考えてください。
 使用するスペース開口部の幅を確認し、搬出入に支障がない事を事前にお確かめください。
 搬入用エレベーターは駐車場側にあり、台車でそのまま搬入可能です。高さ：240cm 幅：180cm 奥行き：340cm 重さ：1500kgまで

※SpaceCとHallwayの回転壁、およびGallery1とGallery2の間のスライドドア部分は動かせます。
 また壁の取り外しや移動は原則として行っていません。

- 照明レール
- コンセント
- 現在使用不可のコンセント
- 天井レール沿いコンセント